



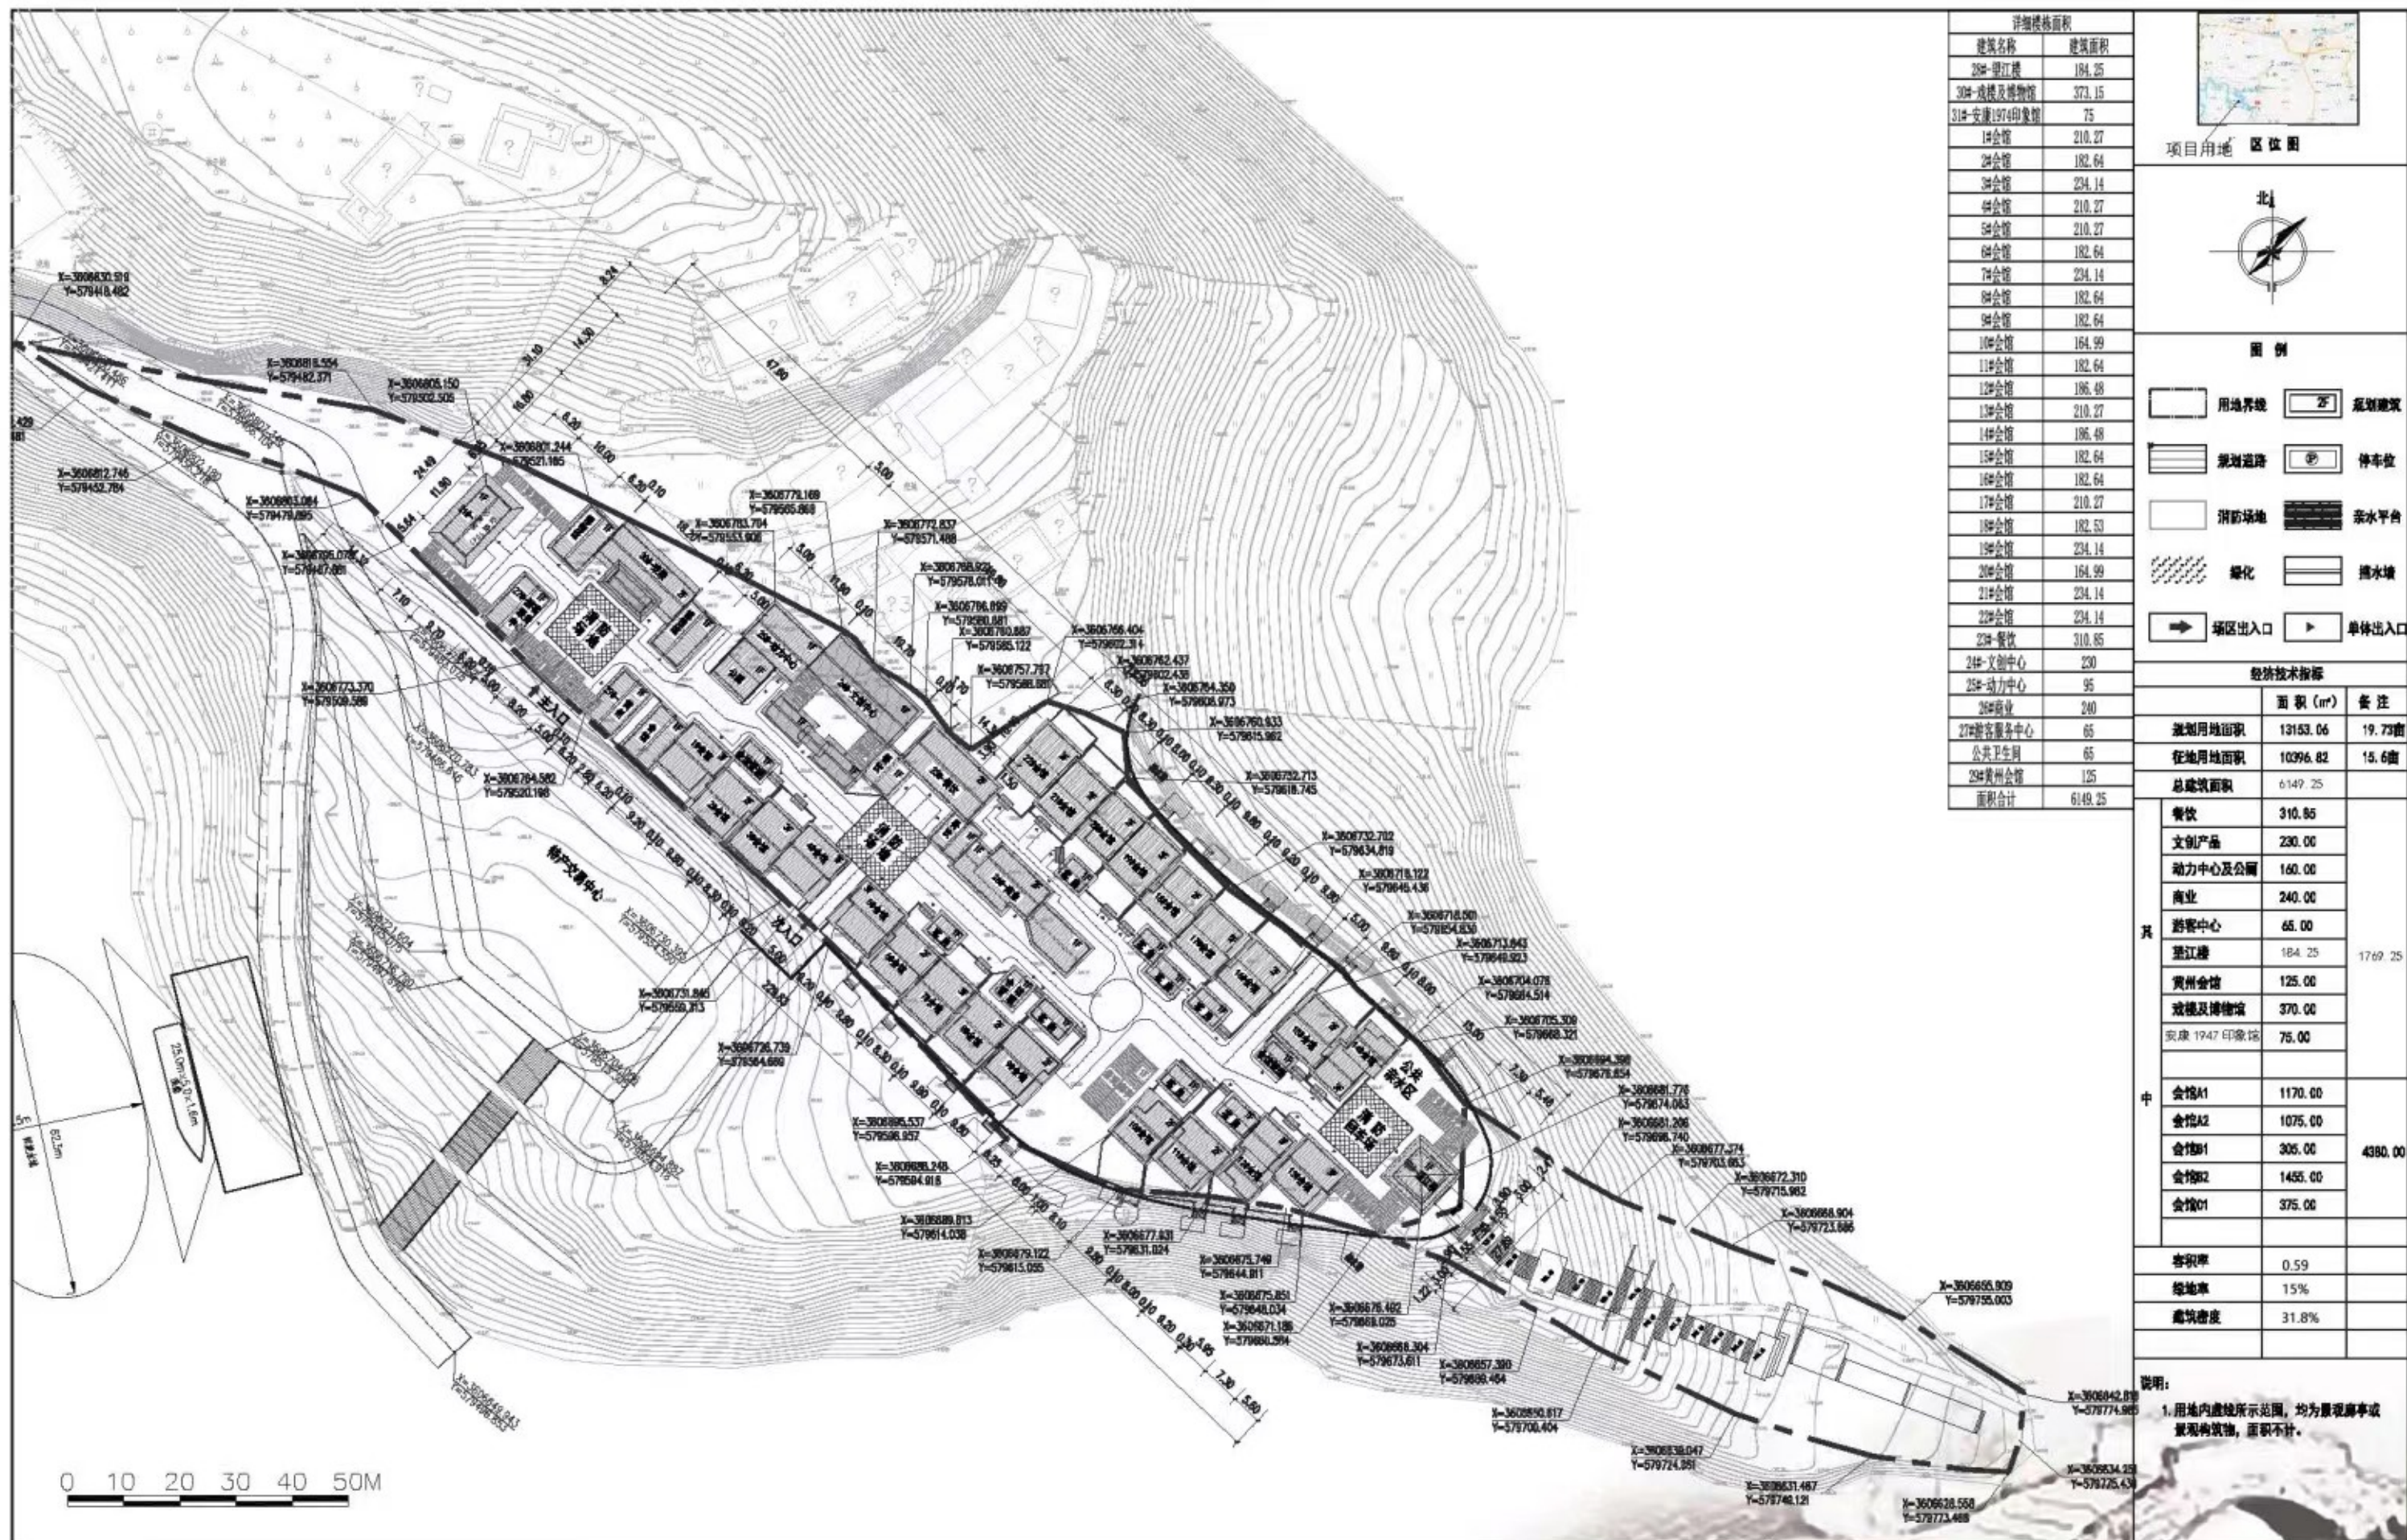

原规划总平图

安康瀛湖清泉汉水文化街项目规划实测图

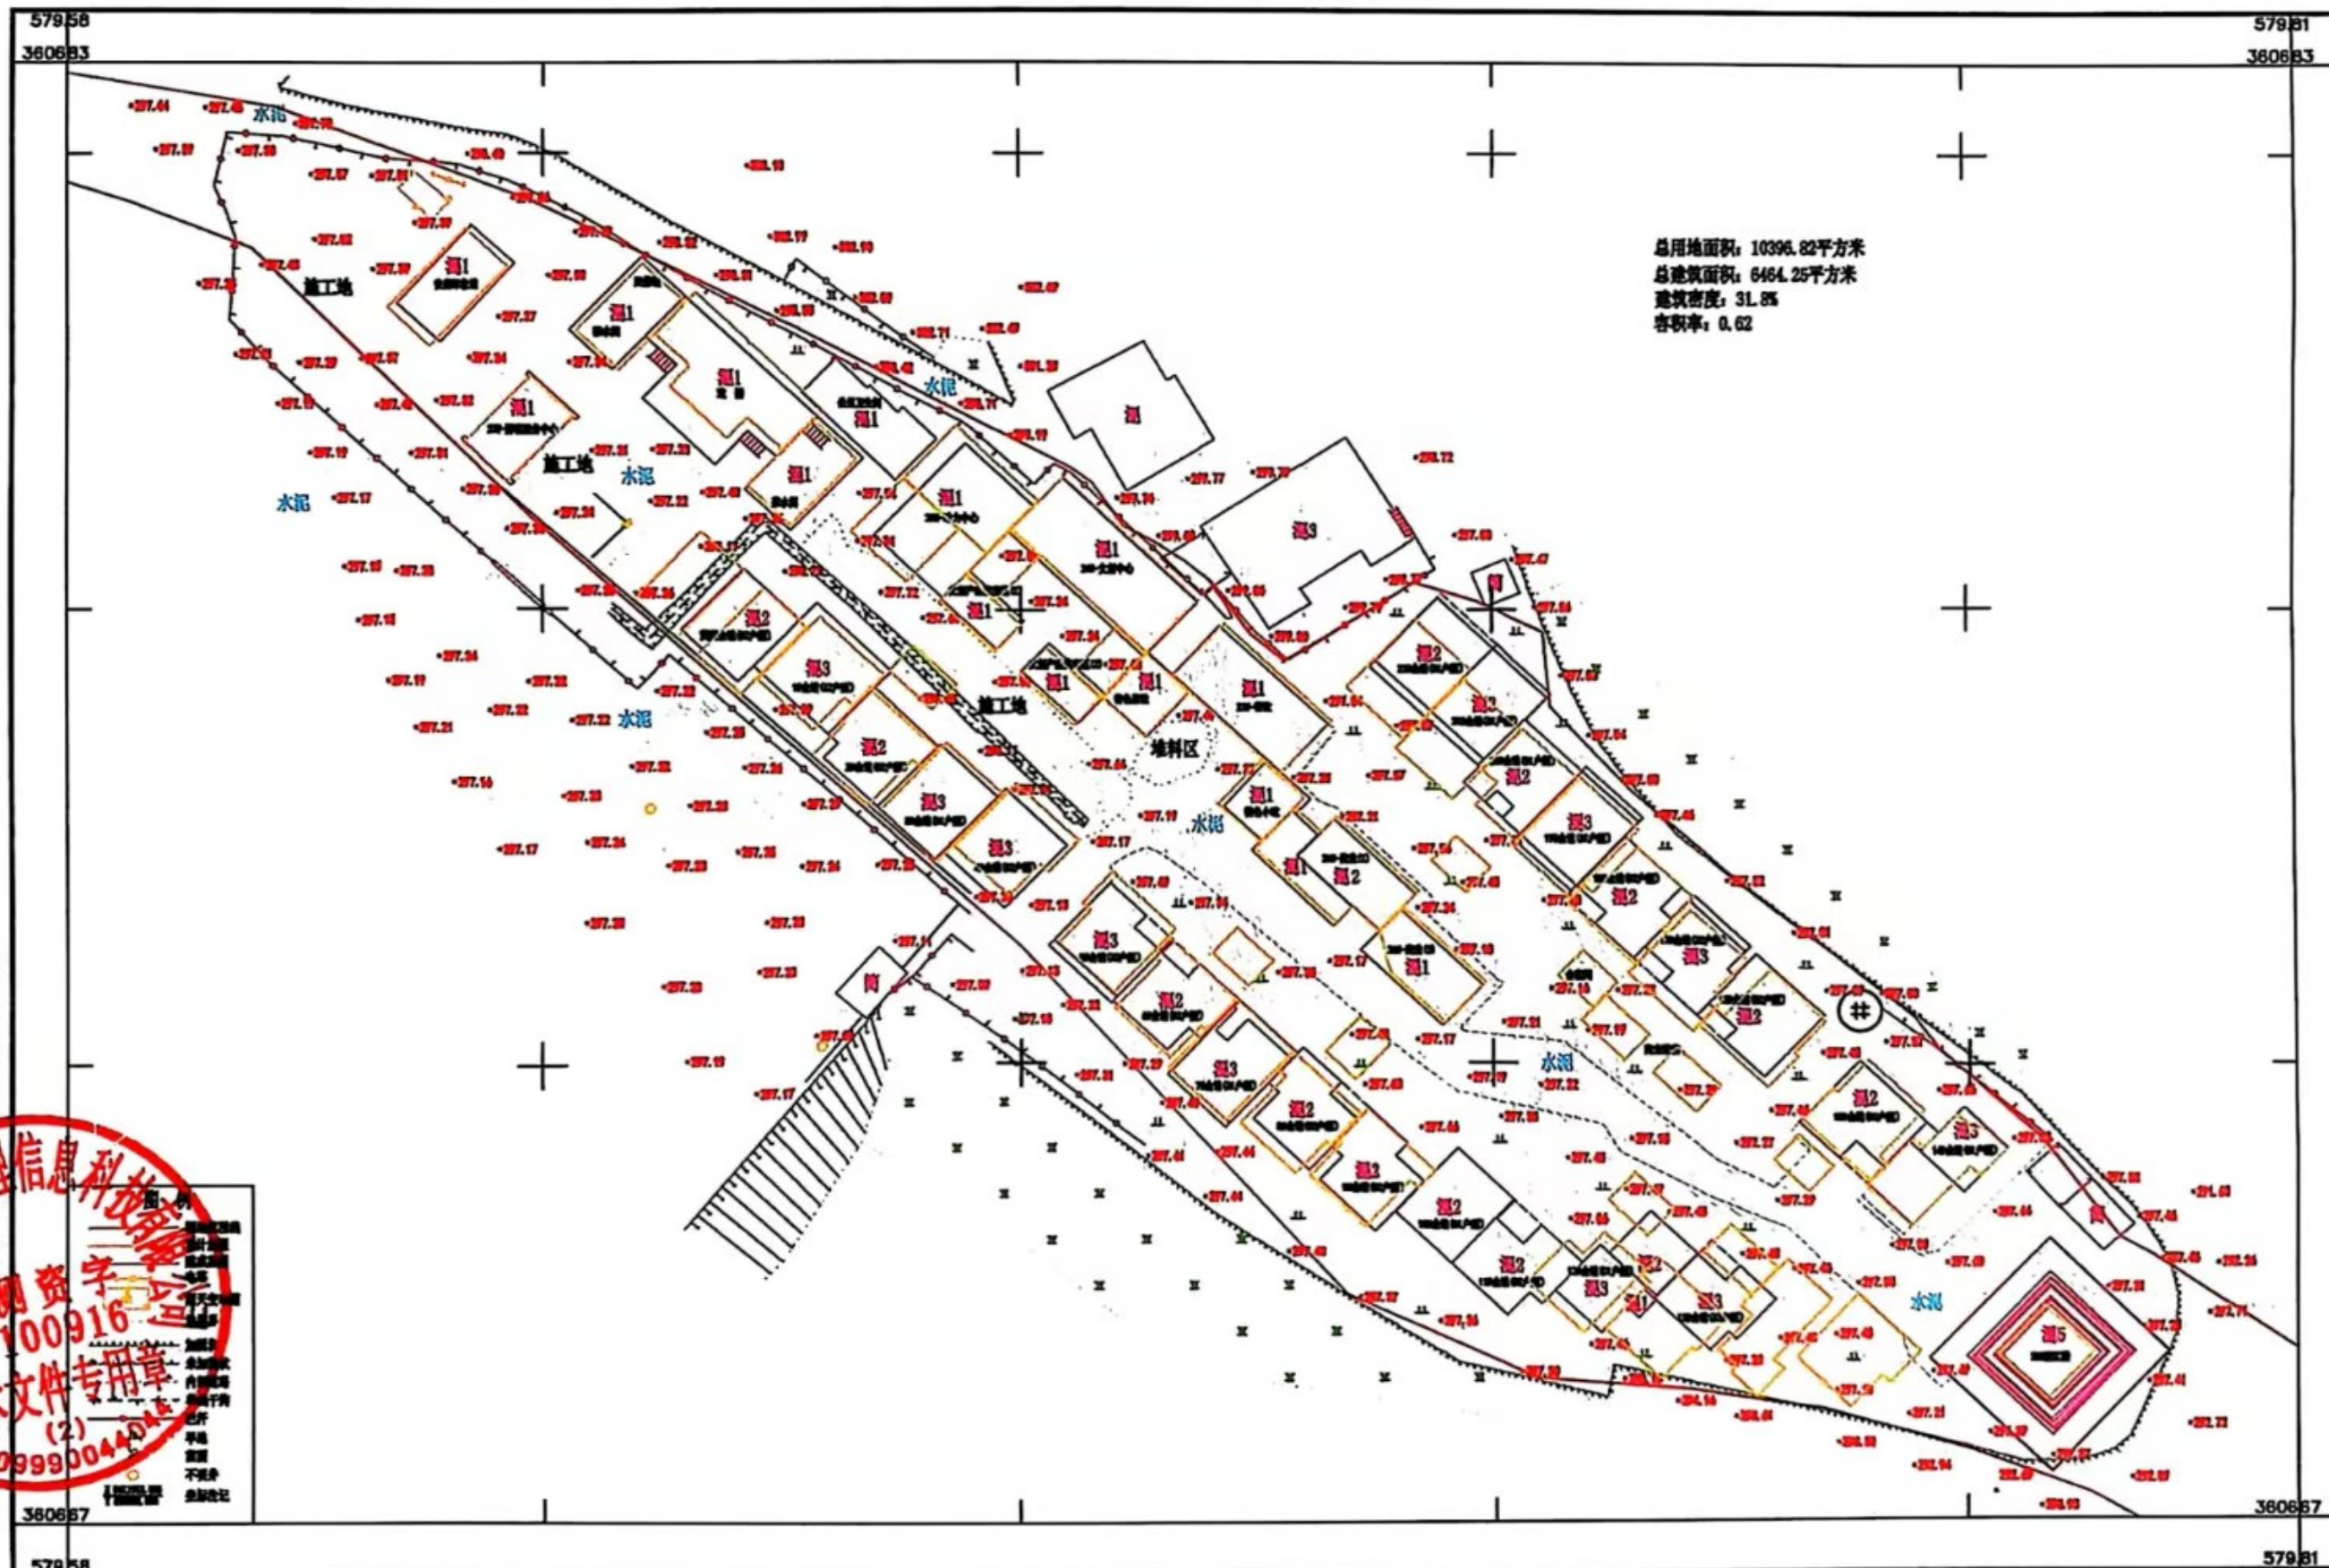

总用地面积: 10396.82平方米
总建筑面积: 6484.25平方米
建筑密度: 31.8%
容积率: 0.62

陕西佳维空间信息科技有限公司
甲级测绘资质
6100916
技术文件专用章
(2)
609990044015

2000国家大地坐标系
1985国家高程基准
2024年11月数字化制图

1:500

测量员: 周章奇
绘图员: 李 佳
质检员: 洛 肖

安康瀛湖清泉汉水文化街项目规划验收测量范围示意图



陕西佳维空间地理信息科技有限公司

